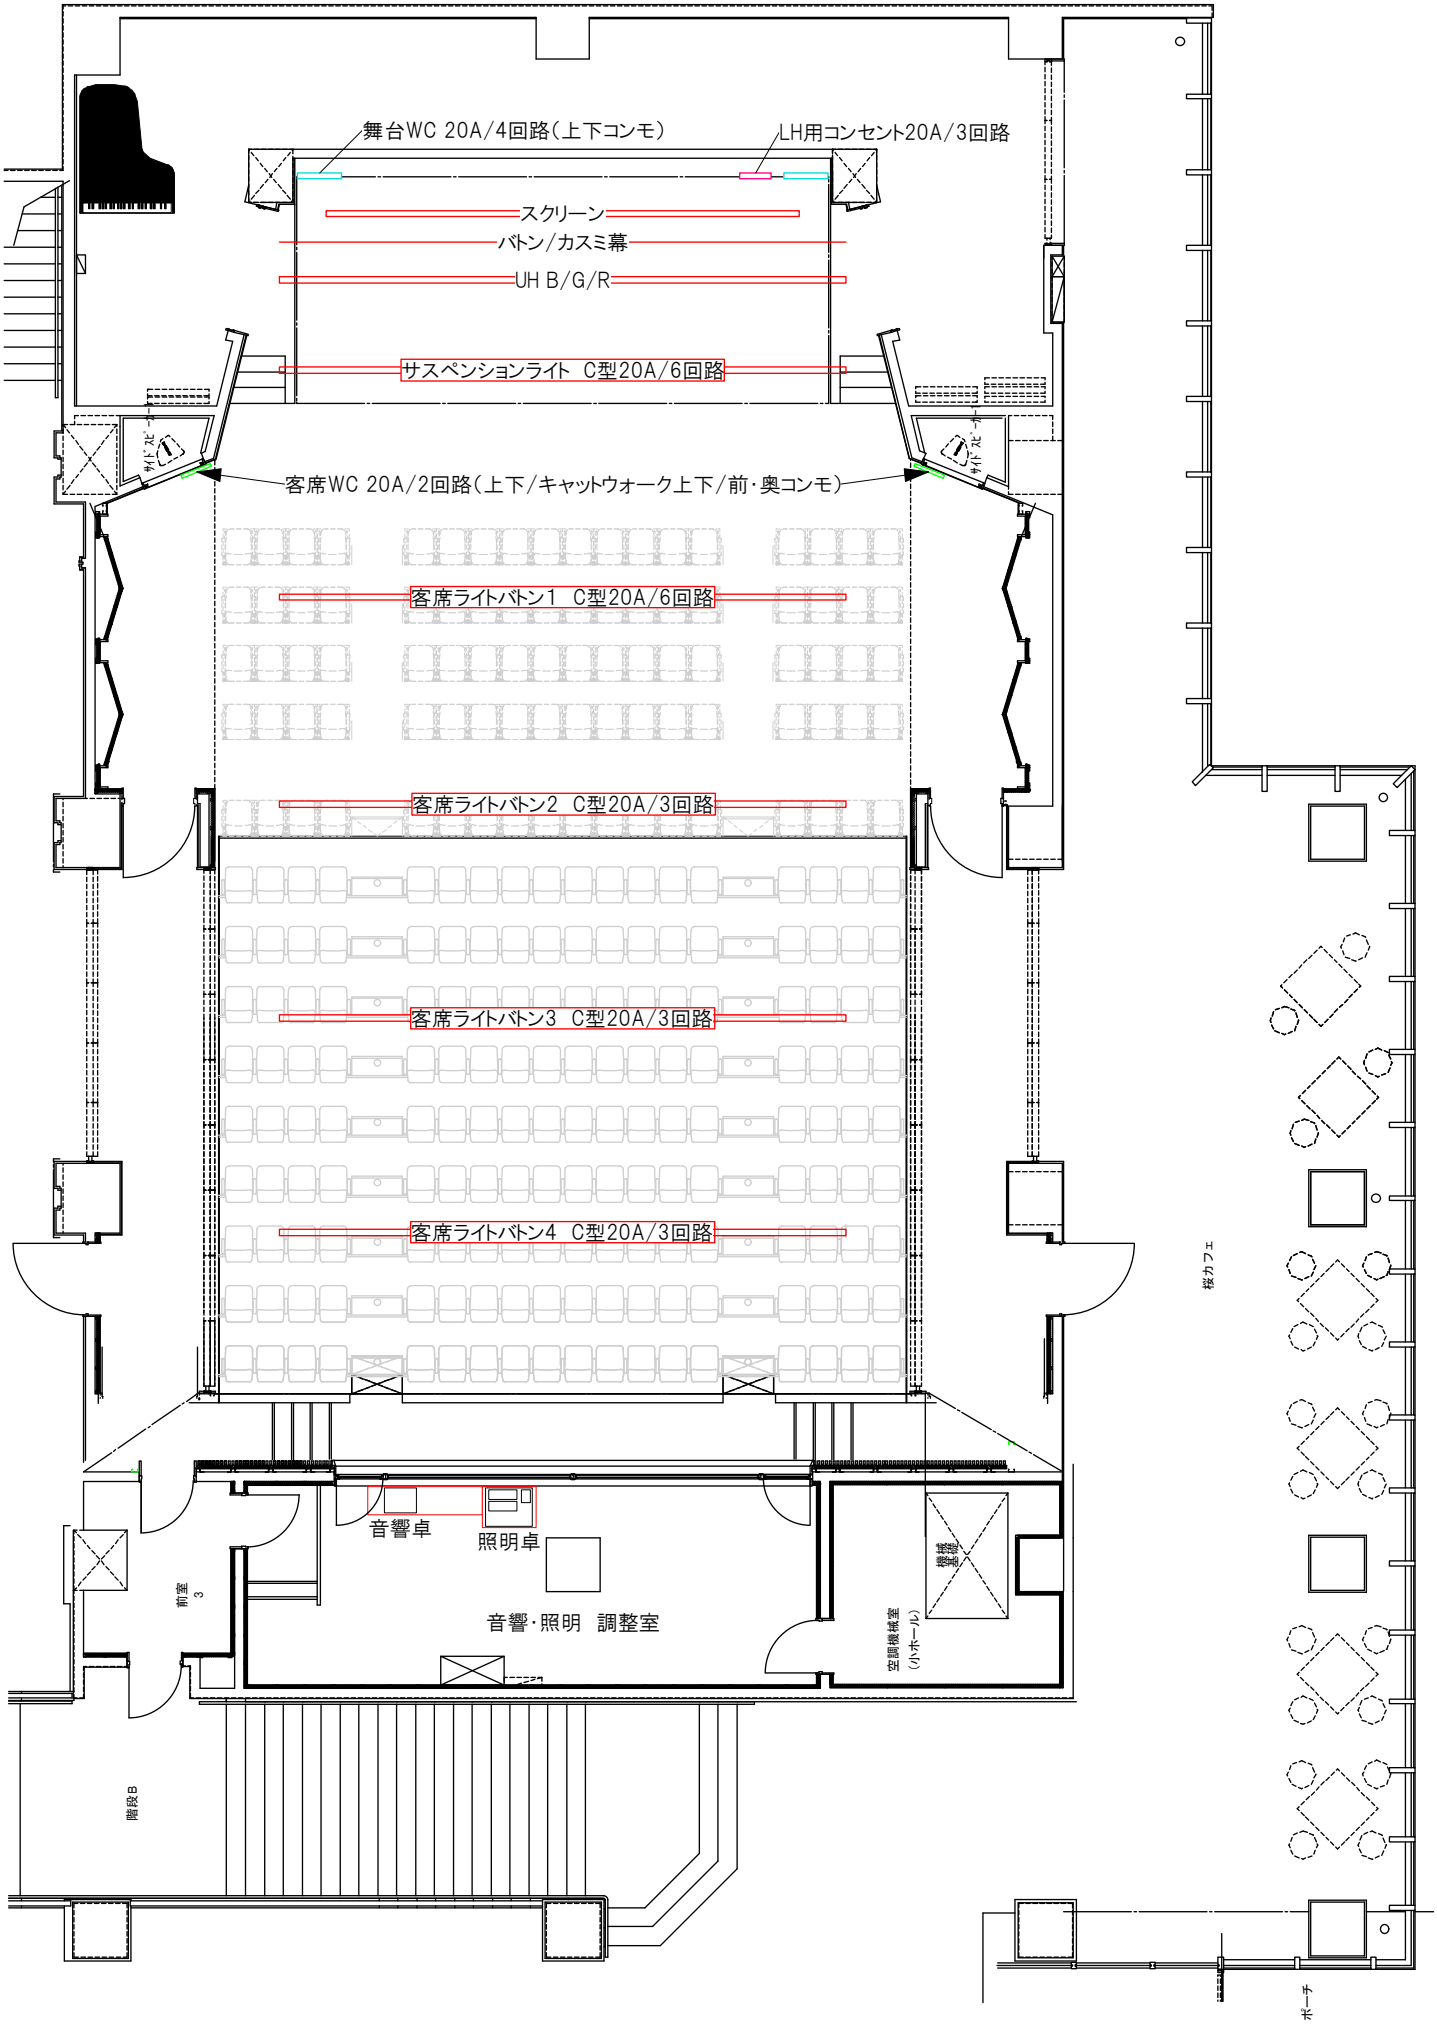
舞台WC 20A/4回路(上下コンモ)
LH用コンセント20A/3回路
スクリーン
バトン/カスミ幕
UH B/G/R
サスペンションライト C型20A/6回路
客席WC 20A/2回路(上下/キャットウォーク上下/前・奥コンモ)
客席ライトバトン1 C型20A/6回路
客席ライトバトン2 C型20A/3回路
客席ライトバトン3 C型20A/3回路
客席ライトバトン4 C型20A/3回路
音響卓
照明卓
音響・照明 調整室
前室3
階段B
空調機械室(小ホール)
機械室
桜カフェ
ポーチ