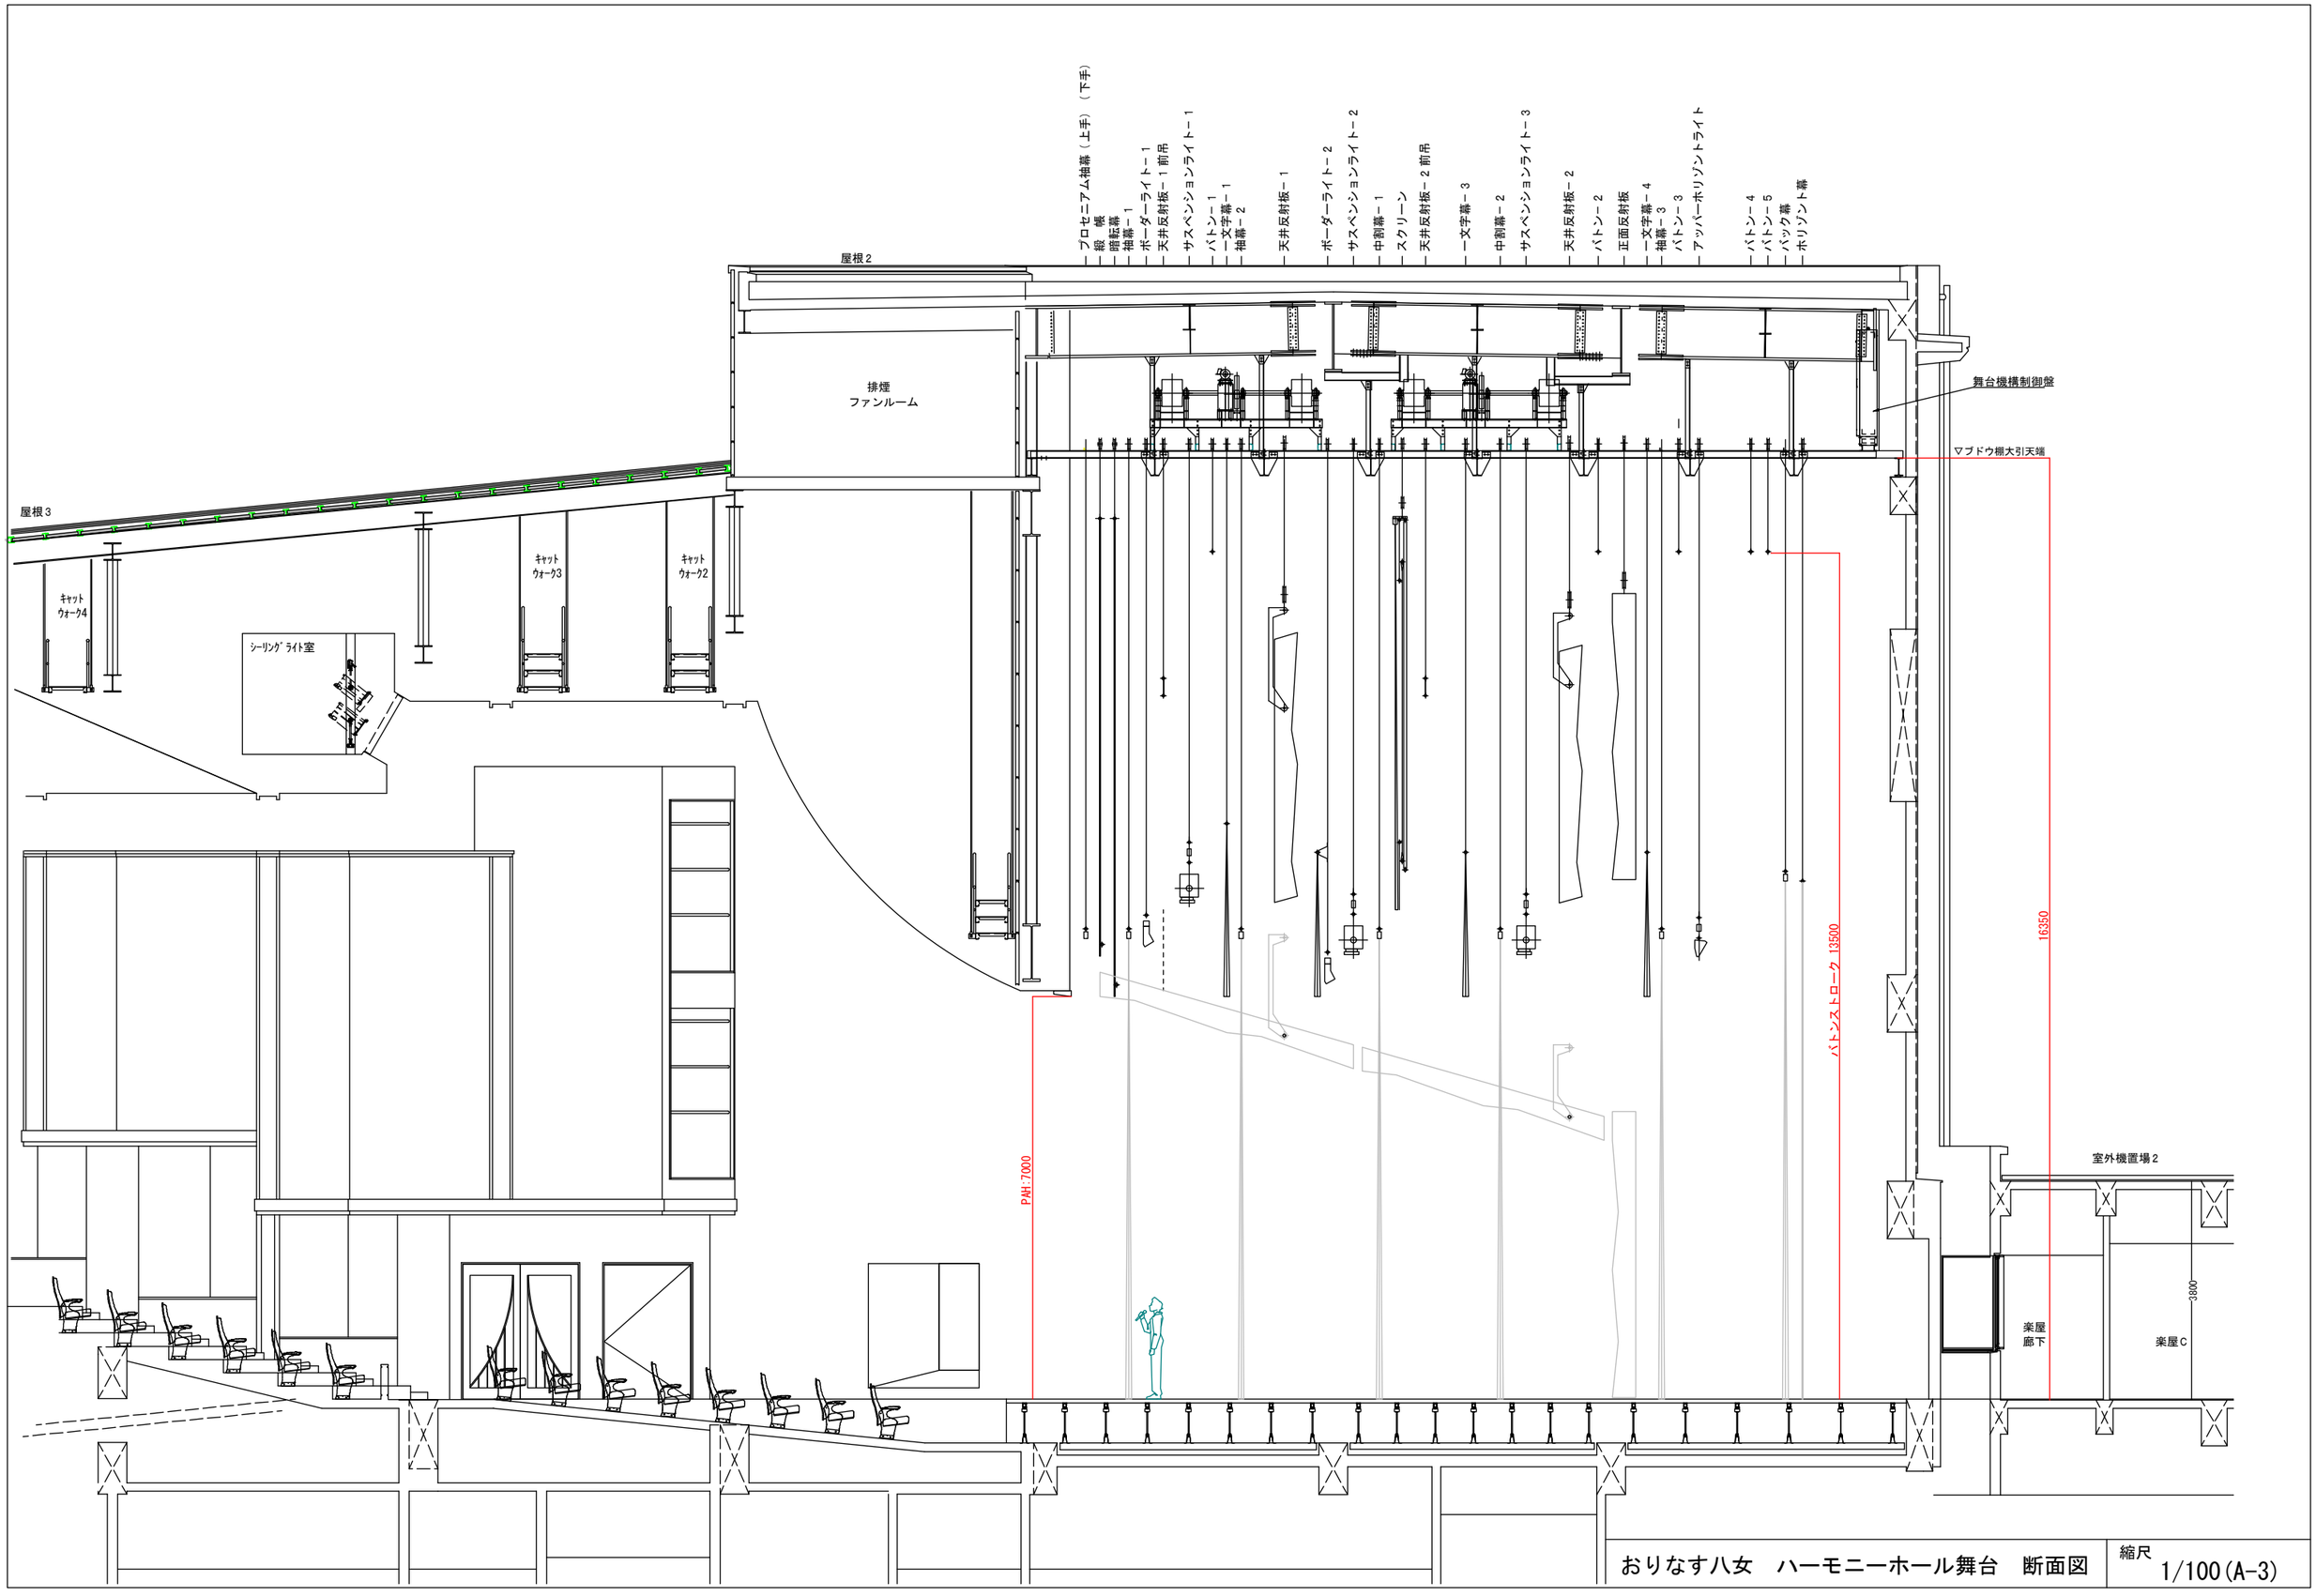

おりなす八女　ハーモニーホール舞台　断面図

縮尺 1/100(A-3)